

LOTE | PLOT 1
BLOCO | BLOCK A
PISO | LEVEL 2



T4 A2.02
4-BEDROOM APARTMENT A2.02

ÁREA BRUTA TOTAL | GROSS AREA
208 m²/sqm

ÁREA BRUTA PRIVATIVA | GROSS PRIVATE AREA
194 m²/sqm

ÁREA DE VARANDAS | BALCONIES AREA
14,1 m²/sqm

GARAGEM | PARKING UNITS 2 ORIENTAÇÃO SOLAR E;O
ARRECADAÇÃO | STORAGE 1 SUN ORIENTATION E;W

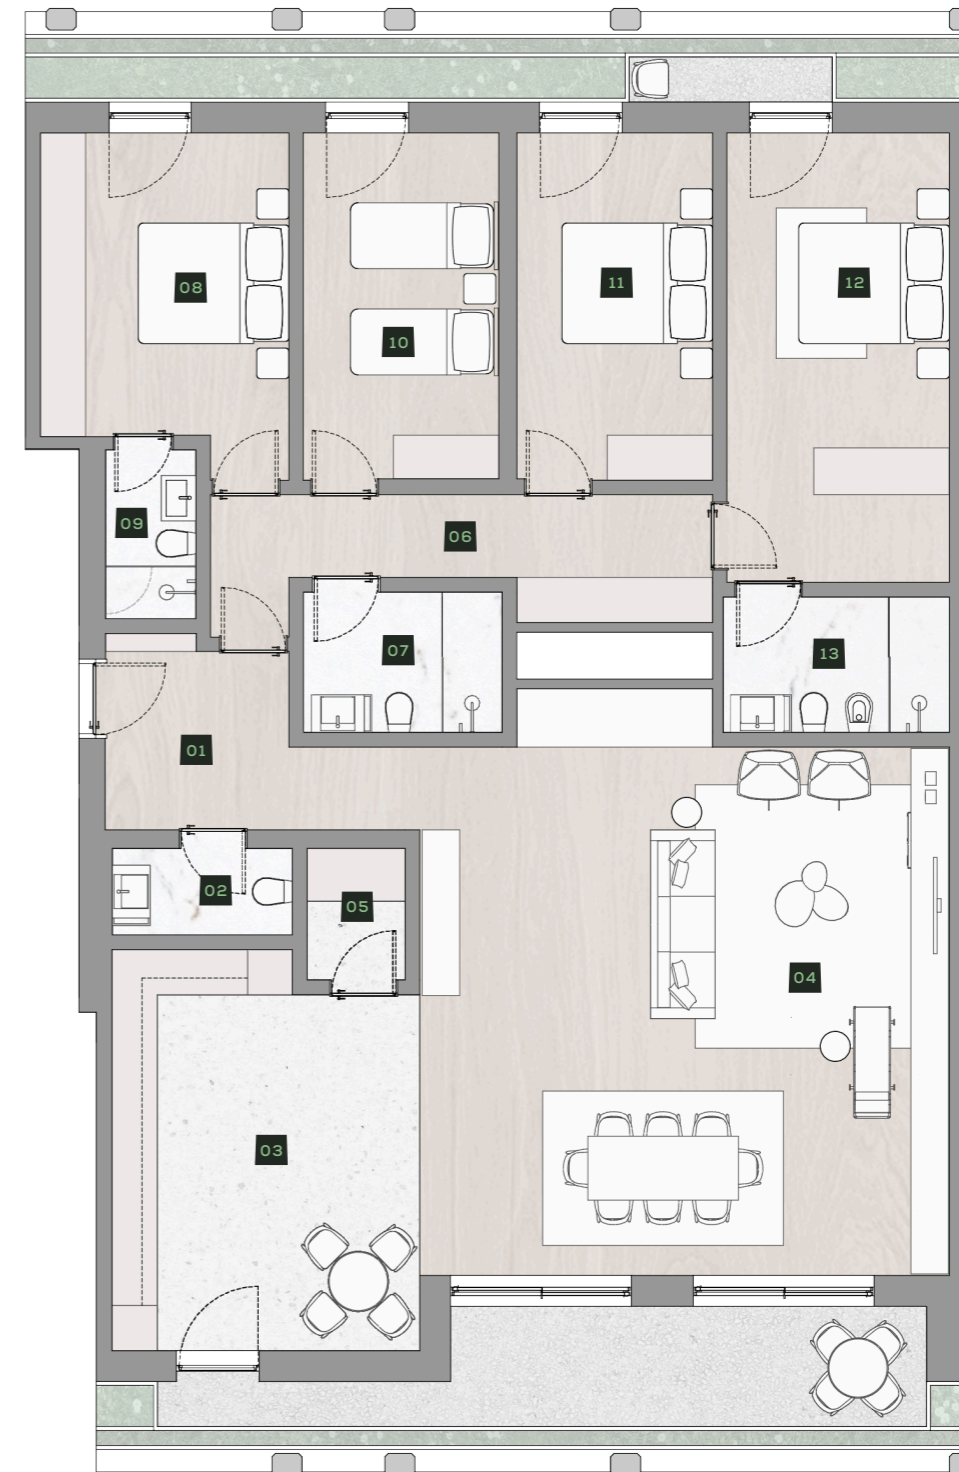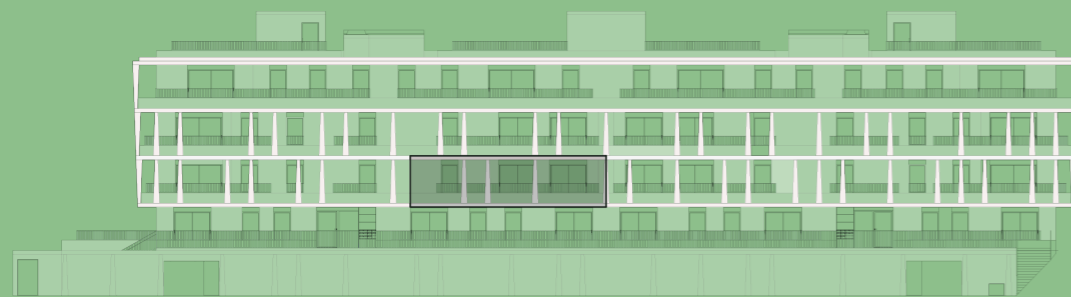

01 Entrada Entrance	6m ² /sqm	06 Corredor Hallway	10m ² /sqm	11 Quarto Room	12m ² /sqm
02 Instalação Sanitária Bathroom	3m ² /sqm	07 Instalação Sanitária Bathroom	5m ² /sqm	12 Suite Suite	18m ² /sqm
03 Cozinha Kitchen	21m ² /sqm	08 Suite Suite	14m ² /sqm	13 Instalação Sanitária (Suite) Bathroom (Suite)	6m ² /sqm
04 Sala Living Room	53m ² /sqm	09 Instalação Sanitária (Suite) Bathroom (Suite)	3m ² /sqm		
05 Lavandaria Laundry	2m ² /sqm	10 Quarto Room	12m ² /sqm		

As informações contidas neste documento são meramente indicativas e, por razões técnicas, comerciais ou jurídicas, podem estar sujeitas a alterações ou variações. Não tem obrigações contratuais.

The information contained in this document is merely indicative and for technical reasons, business or legal matters, may be subject to changes or variations. It has no contractual obligations.