

LOTE | PLOT 1  
BLOCO | BLOCK B  
PISO | LEVEL 1

**T3 B1.06**  
3-BEDROOM APARTMENT **B1.06**



ÁREA BRUTA TOTAL | GROSS AREA  
150 m<sup>2</sup>/sqm

ÁREA BRUTA PRIVATIVA | GROSS PRIVATE AREA  
139 m<sup>2</sup>/sqm

ÁREA DE VARANDAS | BALCONIES AREA  
10,1 m<sup>2</sup>/sqm

GARAGEM | PARKING UNITS 2  
ARRECAÇÃO | STORAGE 1

ORIENTAÇÃO SOLAR E;O  
SUN ORIENTATION E;W

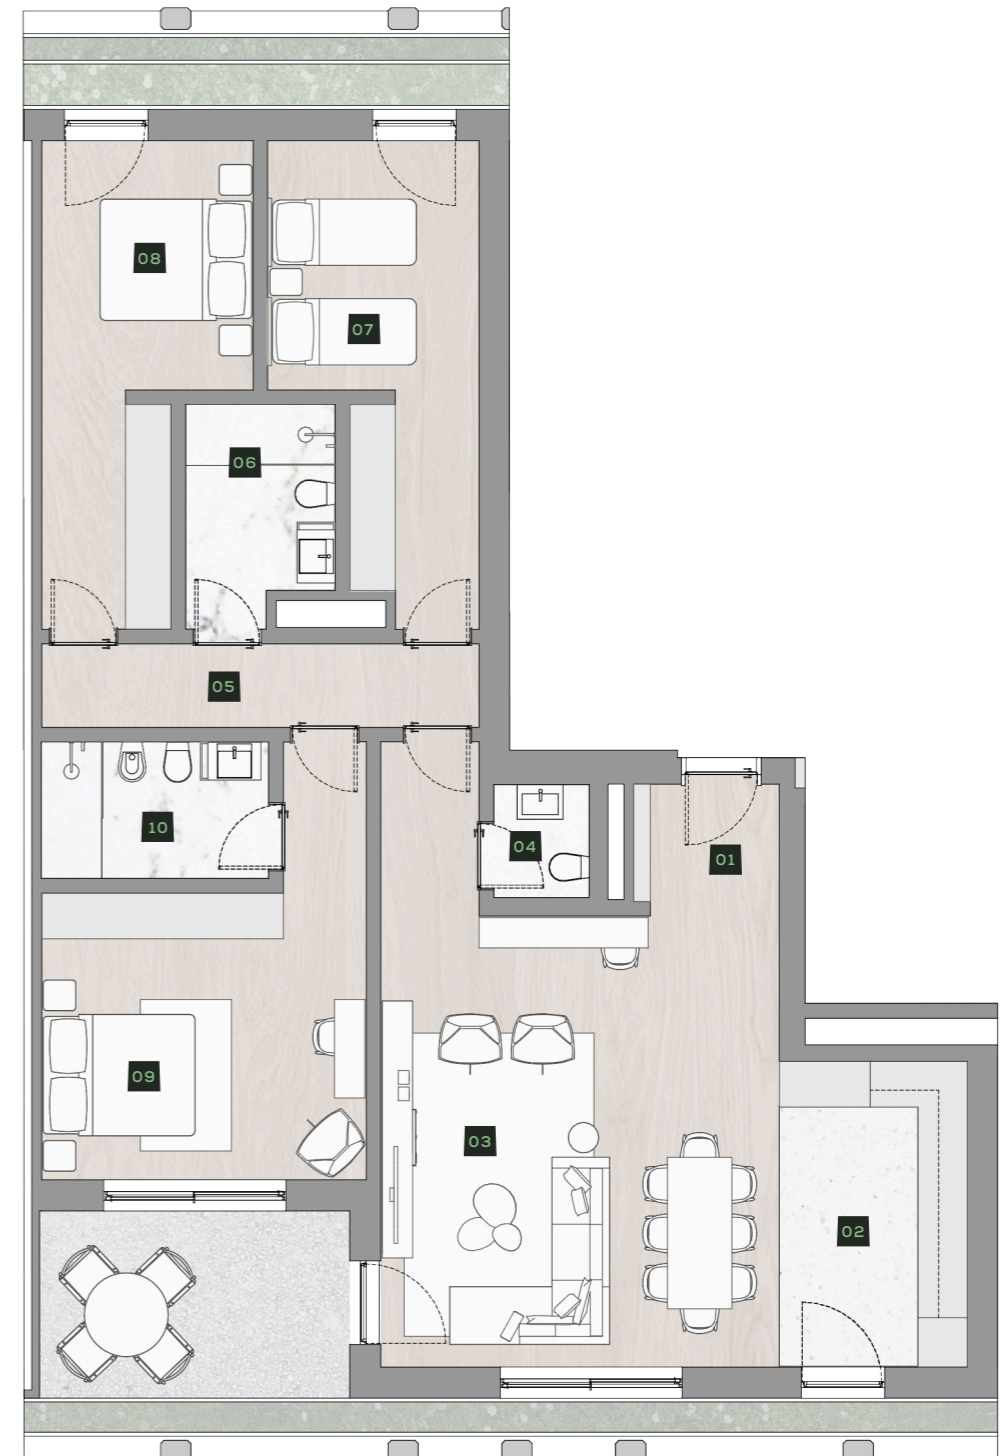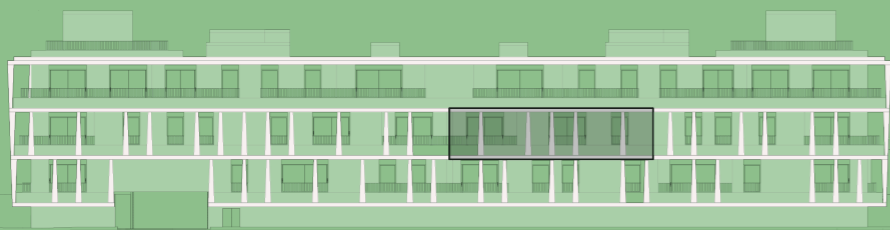

<b>01</b> Entrada Entrance	3m <sup>2</sup> /sqm	<b>05</b> Corredor Hallway	6m <sup>2</sup> /sqm	<b>09</b> Suite Suite	18m <sup>2</sup> /sqm
<b>02</b> Cozinha Kitchen	10m <sup>2</sup> /sqm	<b>06</b> Instalação Sanitária Bathroom	6m <sup>2</sup> /sqm	<b>10</b> Instalação Sanitária (Suite) Bathroom (Suite)	6m <sup>2</sup> /sqm
<b>03</b> Sala Living Room	34m <sup>2</sup> /sqm	<b>07</b> Quarto Room	14m <sup>2</sup> /sqm		
<b>04</b> Instalação Sanitária Bathroom	2m <sup>2</sup> /sqm	<b>08</b> Quarto Room	14m <sup>2</sup> /sqm		

As informações contidas neste documento são meramente indicativas e, por razões técnicas, comerciais ou jurídicas, podem estar sujeitas a alterações ou variações. Não tem obrigações contratuais.

The information contained in this document is merely indicative and for technical reasons, business or legal matters, may be subject to changes or variations. It has no contractual obligations.

