

LOTE | PLOT 1
BLOCO | BLOCK B
PISO | LEVEL 2

T3 B2.03
3-BEDROOM APARTMENT B2.03



ÁREA BRUTA TOTAL | GROSS AREA
185 m²/sqm

ÁREA BRUTA PRIVATIVA | GROSS PRIVATE AREA
152 m²/sqm

ÁREA DE VARANDAS | BALCONIES AREA
32,9 m²/sqm

GARAGEM | PARKING UNITS 2
ARRECADAÇÃO | STORAGE 1

ORIENTAÇÃO SOLAR E;O
SUN ORIENTATION E;W

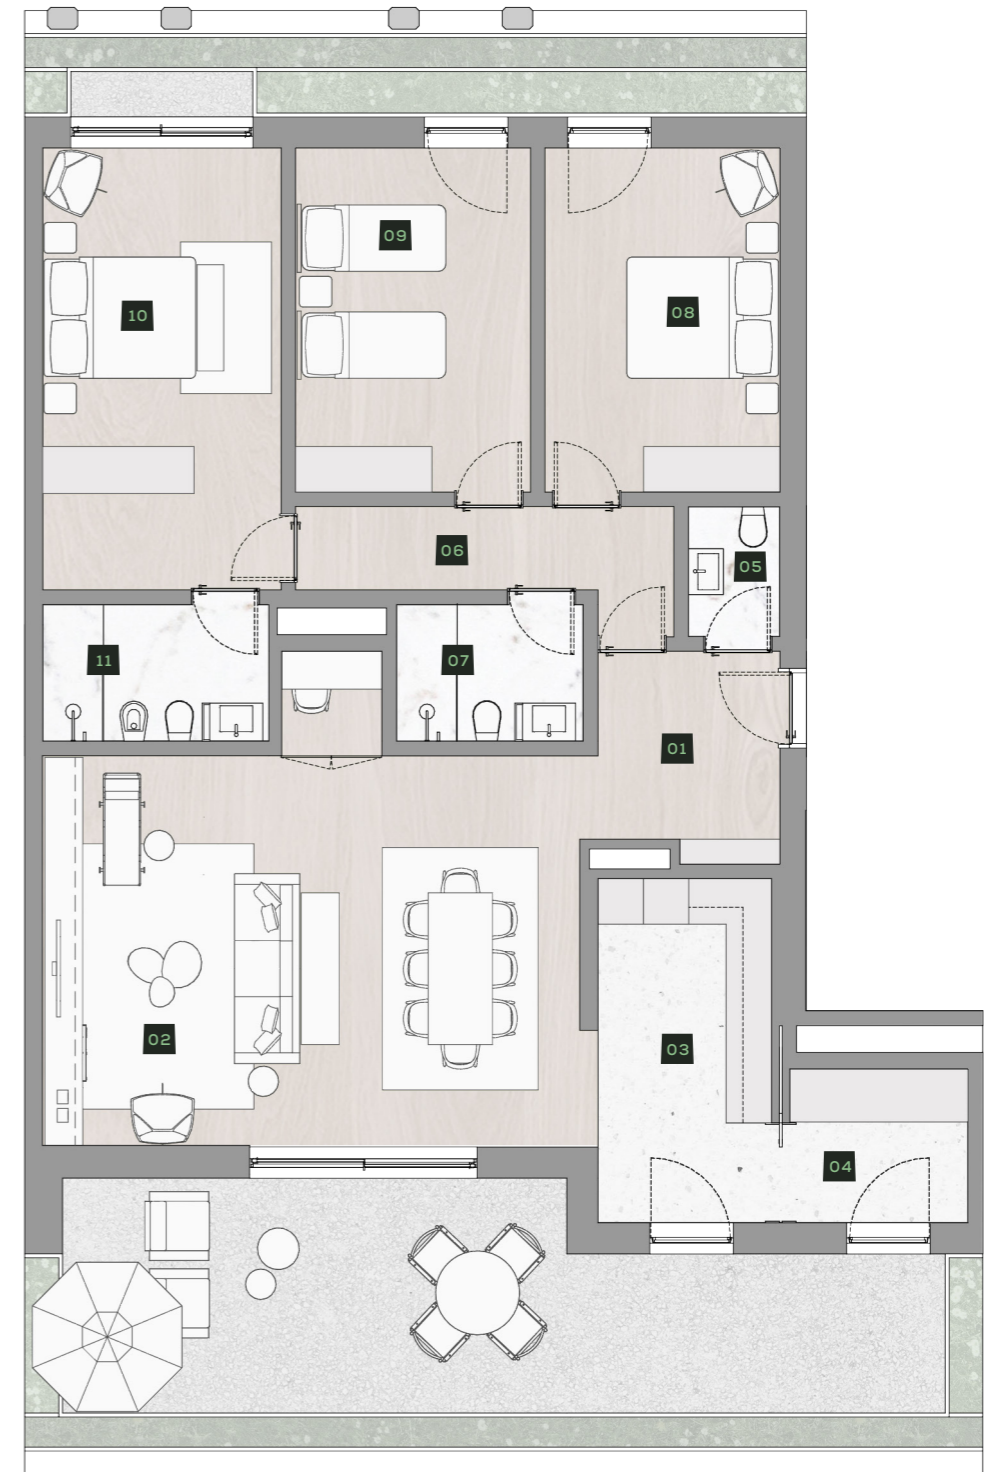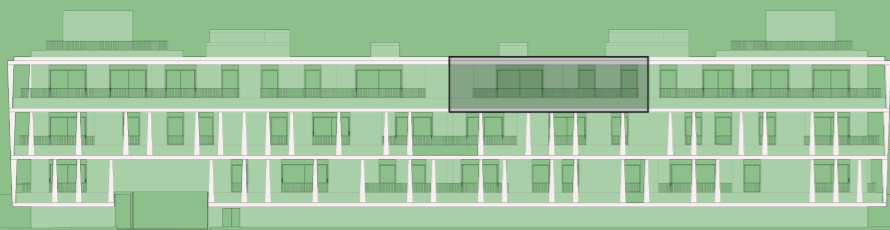

01 Entrada Entrance	7m ² /sqm	05 Instalação Sanitária Bathroom	2m ² /sqm	09 Quarto Room	14m ² /sqm
02 Sala Living Room	37m ² /sqm	06 Corredor Hallway	6m ² /sqm	10 Suite Suite	18m ² /sqm
03 Cozinha Kitchen	11m ² /sqm	07 Instalação Sanitária Bathroom	5m ² /sqm	11 Instalação Sanitária (Suite) Bathroom (Suite)	6m ² /sqm
04 Lavandaria Laundry	5m ² /sqm	08 Quarto Room	14m ² /sqm		

As informações contidas neste documento são meramente indicativas e, por razões técnicas, comerciais ou jurídicas, podem estar sujeitas a alterações ou variações. Não tem obrigações contratuais.

The information contained in this document is merely indicative and for technical reasons, business or legal matters, may be subject to changes or variations. It has no contractual obligations.