

LOTE | PLOT 2
BLOCO | BLOCK C
PISO | LEVEL 1

T3 C1.04
3-BEDROOM APARTMENT C1.04



ÁREA BRUTA TOTAL | GROSS AREA
148 m²/sqm

ÁREA BRUTA PRIVATIVA | GROSS PRIVATE AREA
134 m²/sqm

ÁREA DE VARANDAS | BALCONIES AREA
13 m²/sqm

GARAGEM | PARKING UNITS 2
ARRECAÇÃO | STORAGE 1

ORIENTAÇÃO SOLAR E;O
SUN ORIENTATION E;W

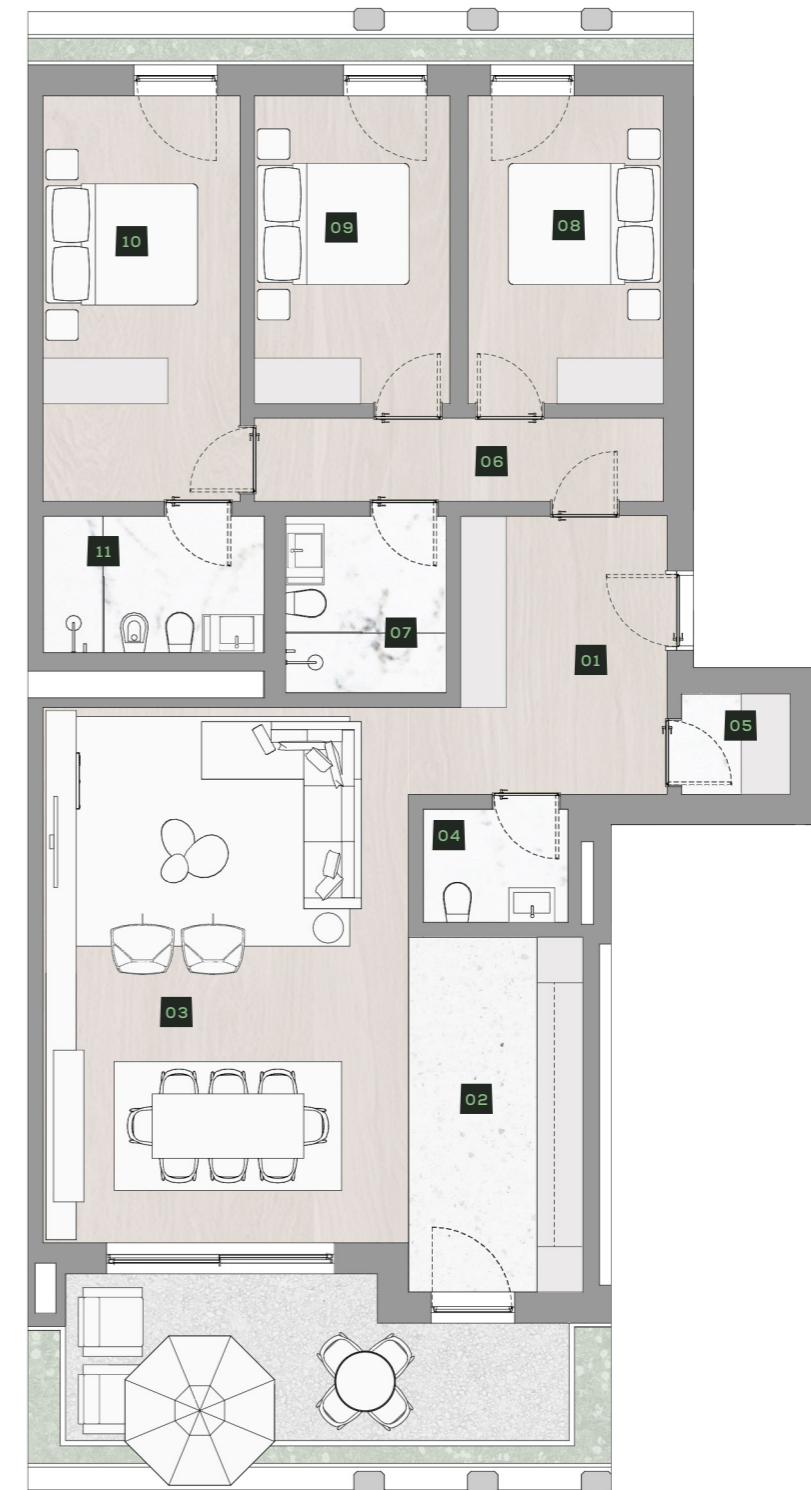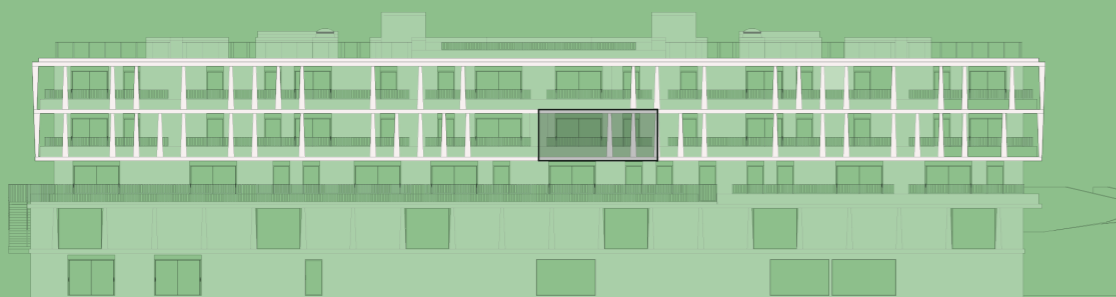

01 Entrada Entrance	10m ² /sqm	05 Lavandaria Laundry	2m ² /sqm	09 Quarto Room	10m ² /sqm
02 Cozinha Kitchen	11m ² /sqm	06 Corredor Hallway	6m ² /sqm	10 Suite Suite	14m ² /sqm
03 Sala Living Room	35m ² /sqm	07 Instalação Sanitária Bathroom	5m ² /sqm	11 Instalação Sanitária (Suite) Bathroom (Suite)	6m ² /sqm
04 Instalação Sanitária Bathroom	3m ² /sqm	08 Quarto Room	10m ² /sqm		

As informações contidas neste documento são meramente indicativas e, por razões técnicas, comerciais ou jurídicas, podem estar sujeitas a alterações ou variações. Não tem obrigações contratuais.

The information contained in this document is merely indicative and for technical reasons, business or legal matters, may be subject to changes or variations. It has no contractual obligations.