

LOTE | PLOT 2
BLOCO | BLOCK D
PISO | LEVEL 1

T1+1 D1.01
1-BEDROOM APARTMENT
WITH A SMALL ADDITIONAL ROOM **D1.01**



ÁREA BRUTA TOTAL | GROSS AREA
156 m²/sqm

ÁREA BRUTA PRIVATIVA | GROSS PRIVATE AREA
75 m²/sqm

ÁREA DE VARANDAS | BALCONIES AREA
80,6 m²/sqm

GARAGEM | PARKING UNITS 1
ARRECADÇÃO | STORAGE 1

ORIENTAÇÃO SOLAR N
SUN ORIENTATION N

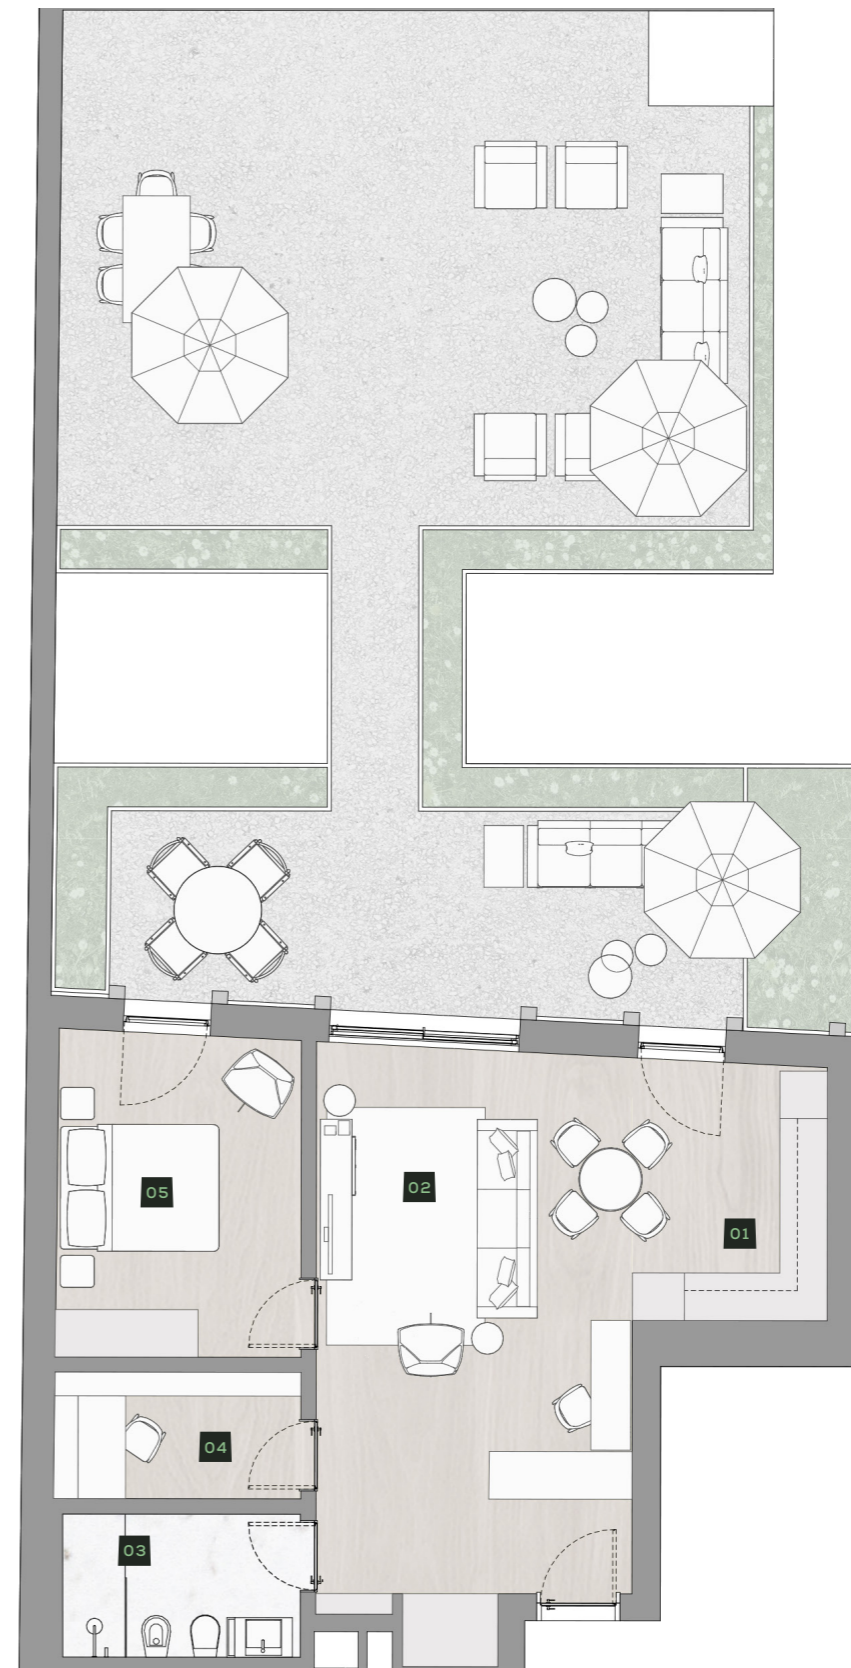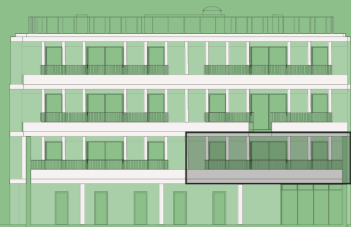

| | | | | | |
|-------------------------------|-----------------------|--|----------------------|--------------------------|-----------------------|
| 01 Cozinha Kitchen | 8m ² /sqm | 03 Instalação Sanitária Bathroom | 6m ² /sqm | 05 Quarto Room | 13m ² /sqm |
| 02 Sala Living Room | 28m ² /sqm | 04 Escritório Arrumos Office Storage | 5m ² /sqm | | |

As informações contidas neste documento são meramente indicativas e, por razões técnicas, comerciais ou jurídicas, podem estar sujeitas a alterações ou variações. Não tem obrigações contratuais.

The information contained in this document is merely indicative and for technical reasons, business or legal matters, may be subject to changes or variations. It has no contractual obligations.

