

LOTE | PLOT 2
BLOCO | BLOCK D
PISO | LEVEL 3

T2+1 D3.01
2-BEDROOM APARTMENT
WITH A SMALL ADDITIONAL ROOM **D3.01**


ÁREA BRUTA TOTAL | GROSS AREA
138 m²/sqm

ÁREA BRUTA PRIVATIVA | GROSS PRIVATE AREA
120 m²/sqm

ÁREA DE VARANDAS | BALCONIES AREA
18 m²/sqm

GARAGEM | PARKING UNITS 1
ARRECAÇÃO | STORAGE 1

ORIENTAÇÃO SOLAR N:S
SUN ORIENTATION N:S

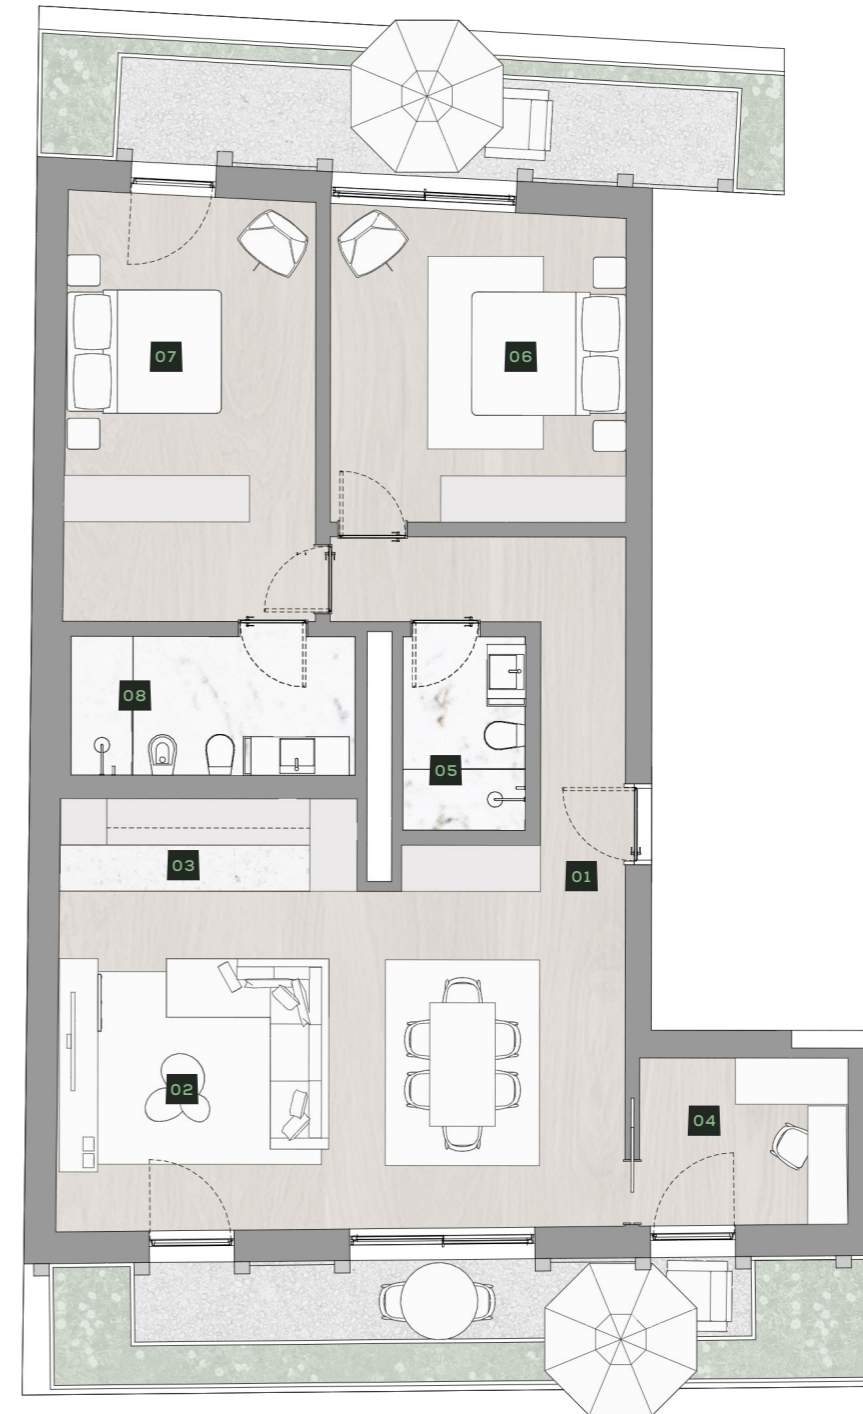

01 Entrada Entrance	8m ² /sqm	04 Escritório Arrumos Office Storage	6m ² /sqm	07 Suite Suite	18m ² /sqm
02 Sala Living Room	32m ² /sqm	05 Instalação Sanitária Bathroom	4m ² /sqm	08 Instalação Sanitária (Suite) Bathroom (Suite)	7m ² /sqm
03 Cozinha Kitchen	6m ² /sqm	06 Quarto Room	15m ² /sqm		

As informações contidas neste documento são meramente indicativas e, por razões técnicas, comerciais ou jurídicas, podem estar sujeitas a alterações ou variações. Não tem obrigações contratuais.

The information contained in this document is merely indicative and for technical reasons, business or legal matters, may be subject to changes or variations. It has no contractual obligations.

