

LOTE | PLOT 2
BLOCO | BLOCK C
PISO | LEVEL 2

T3 ROOFTOP **C2.04**
3-BEDROOM APARTMENT WITH ROOFTOP **C2.04**



ÁREA BRUTA TOTAL | GROSS AREA
212 m²/sqm

ÁREA BRUTA PRIVATIVA | GROSS PRIVATE AREA
148 m²/sqm

ÁREA DE VARANDAS | BALCONIES AREA
63,8 m²/sqm

GARAGEM | PARKING UNITS 4
ARRECAÇÃO | STORAGE 1


ORIENTAÇÃO SOLAR E;O
SUN ORIENTATION E;W

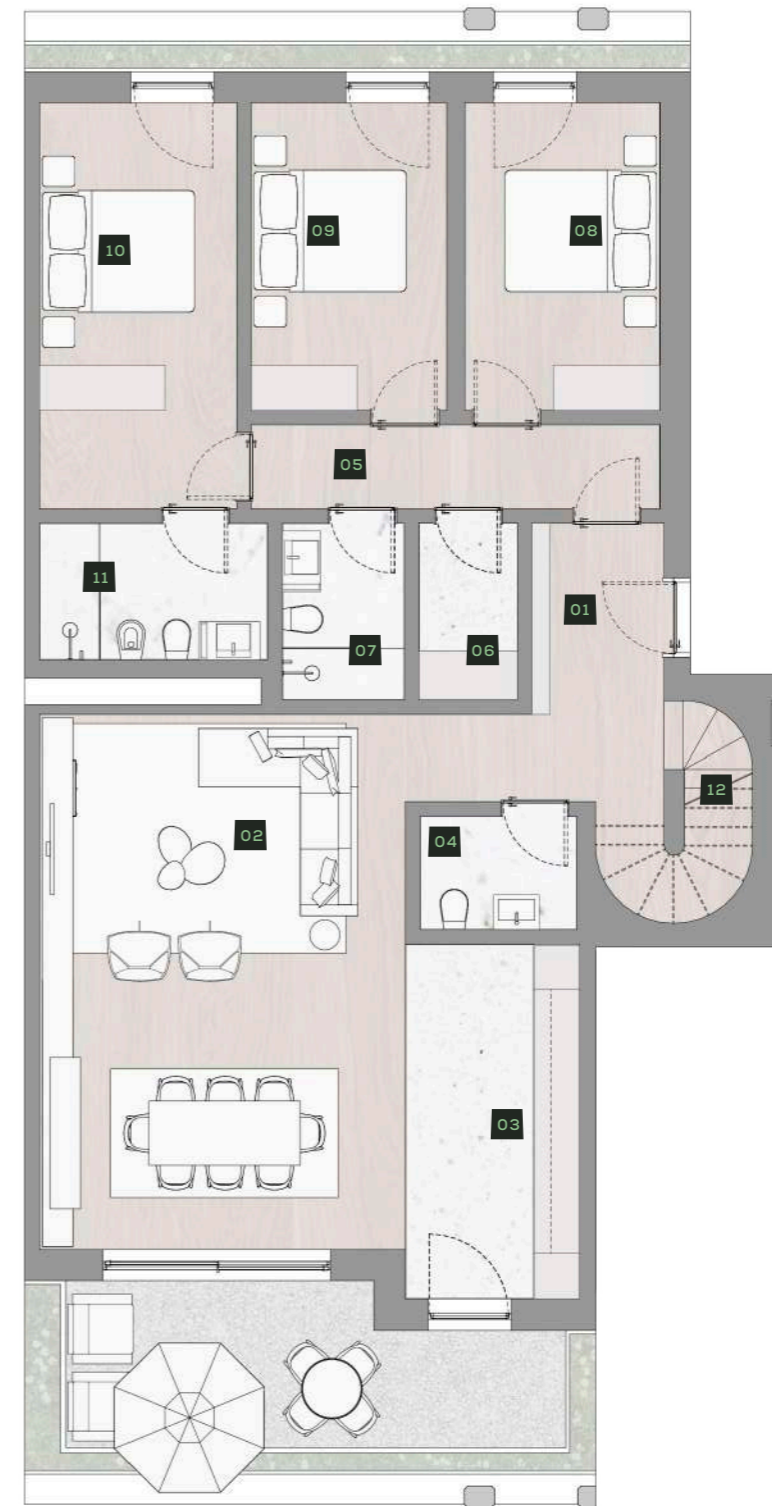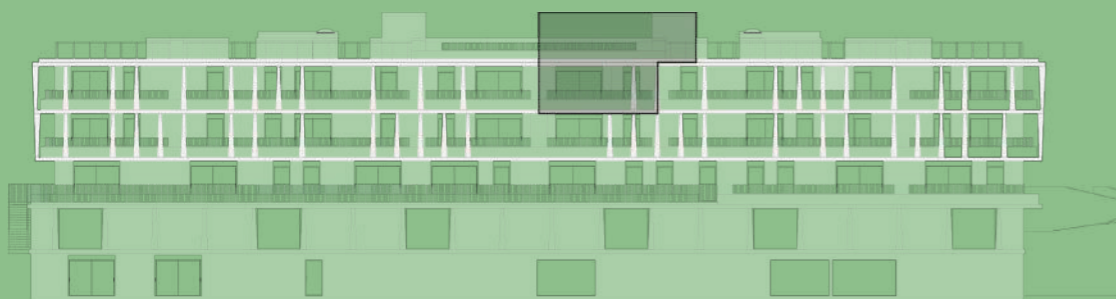

01 Entrada Entrance	8m ² /sqm	05 Corredor Hallway	6m ² /sqm	09 Quarto Room	10m ² /sqm
02 Sala Living Room	34m ² /sqm	06 Lavandaria Laundry	3m ² /sqm	10 Suite Suite	14m ² /sqm
03 Cozinha Kitchen	11m ² /sqm	07 Instalação Sanitária Bathroom	4m ² /sqm	11 Instalação Sanitária (Suite) Bathroom (Suite)	6m ² /sqm
04 Instalação Sanitária Bathroom	3m ² /sqm	08 Quarto Room	10m ² /sqm	12 Escadas Stairs	

As informações contidas neste documento são meramente indicativas e, por razões técnicas, comerciais ou jurídicas, podem estar sujeitas a alterações ou variações. Não tem obrigações contratuais.

The information contained in this document is merely indicative and for technical reasons, business or legal matters, may be subject to changes or variations. It has no contractual obligations.

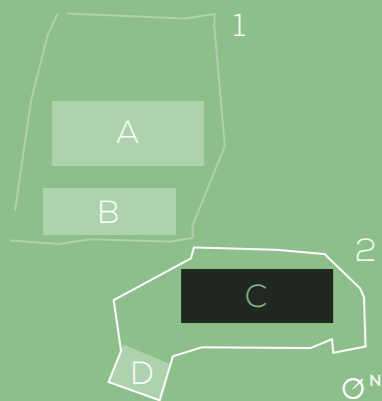

LOTE | PLOT 2
 BLOCO | BLOCK C
 PISO | LEVEL 2

T3 ROOFTOP C2.04
 3-BEDROOM APARTMENT WITH ROOFTOP C2.04


ÁREA BRUTA TOTAL | GROSS AREA
 212 m²/sqm

ÁREA BRUTA PRIVATIVA | GROSS PRIVATE AREA
 148 m²/sqm


ÁREA DE VARANDAS | BALCONIES AREA
 63,8 m²/sqm

GARAGEM | PARKING UNITS 4
 ARRECADAÇÃO | STORAGE 1

ORIENTAÇÃO SOLAR E;O
 SUN ORIENTATION E;W

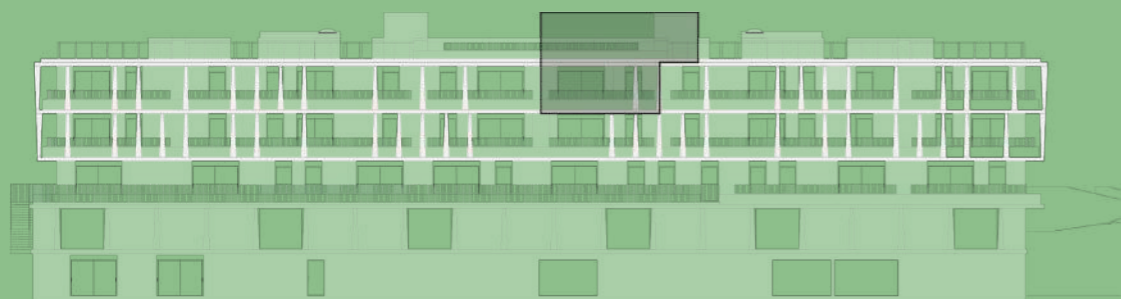

WWW.ESSENCENEWTRADITION.COM

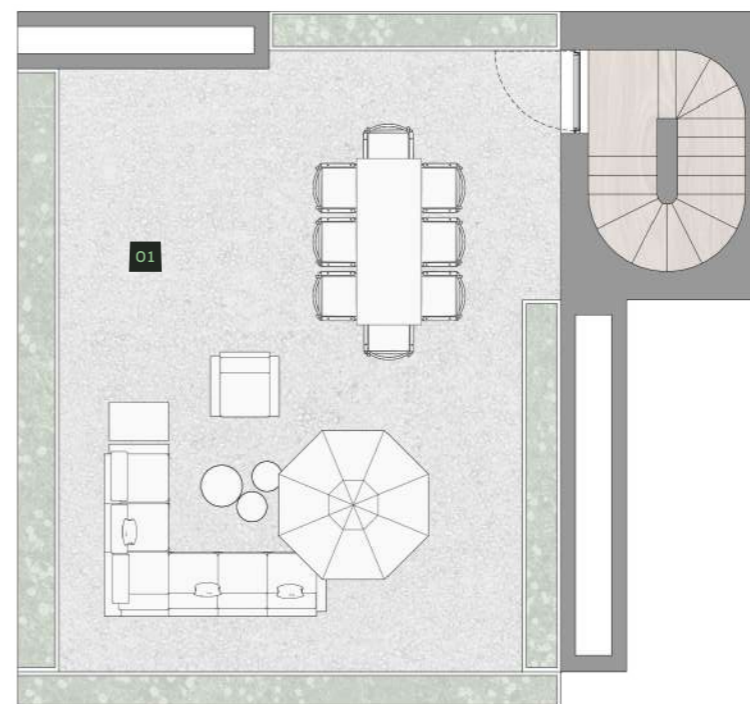

01 Rooftop
 Rooftop

As informações contidas neste documento são meramente indicativas e, por razões técnicas, comerciais ou jurídicas, podem estar sujeitas a alterações ou variações. Não tem obrigações contratuais.

The information contained in this document is merely indicative and for technical reasons, business or legal matters, may be subject to changes or variations. It has no contractual obligations.

