

LOTE | PLOT 2
BLOCO | BLOCK D
PISO | LEVEL 1

T1 D1.02
1-BEDROOM APARTMENT **D1.02**


ÁREA BRUTA TOTAL | GROSS AREA
152 m²/sqm

ÁREA BRUTA PRIVATIVA | GROSS PRIVATE AREA
70 m²/sqm

ÁREA DE VARANDAS | BALCONIES AREA
81,5 m²/sqm

GARAGEM | PARKING UNITS 1
ARRECAÇÃO | STORAGE 1

ORIENTAÇÃO SOLAR N
SUN ORIENTATION N

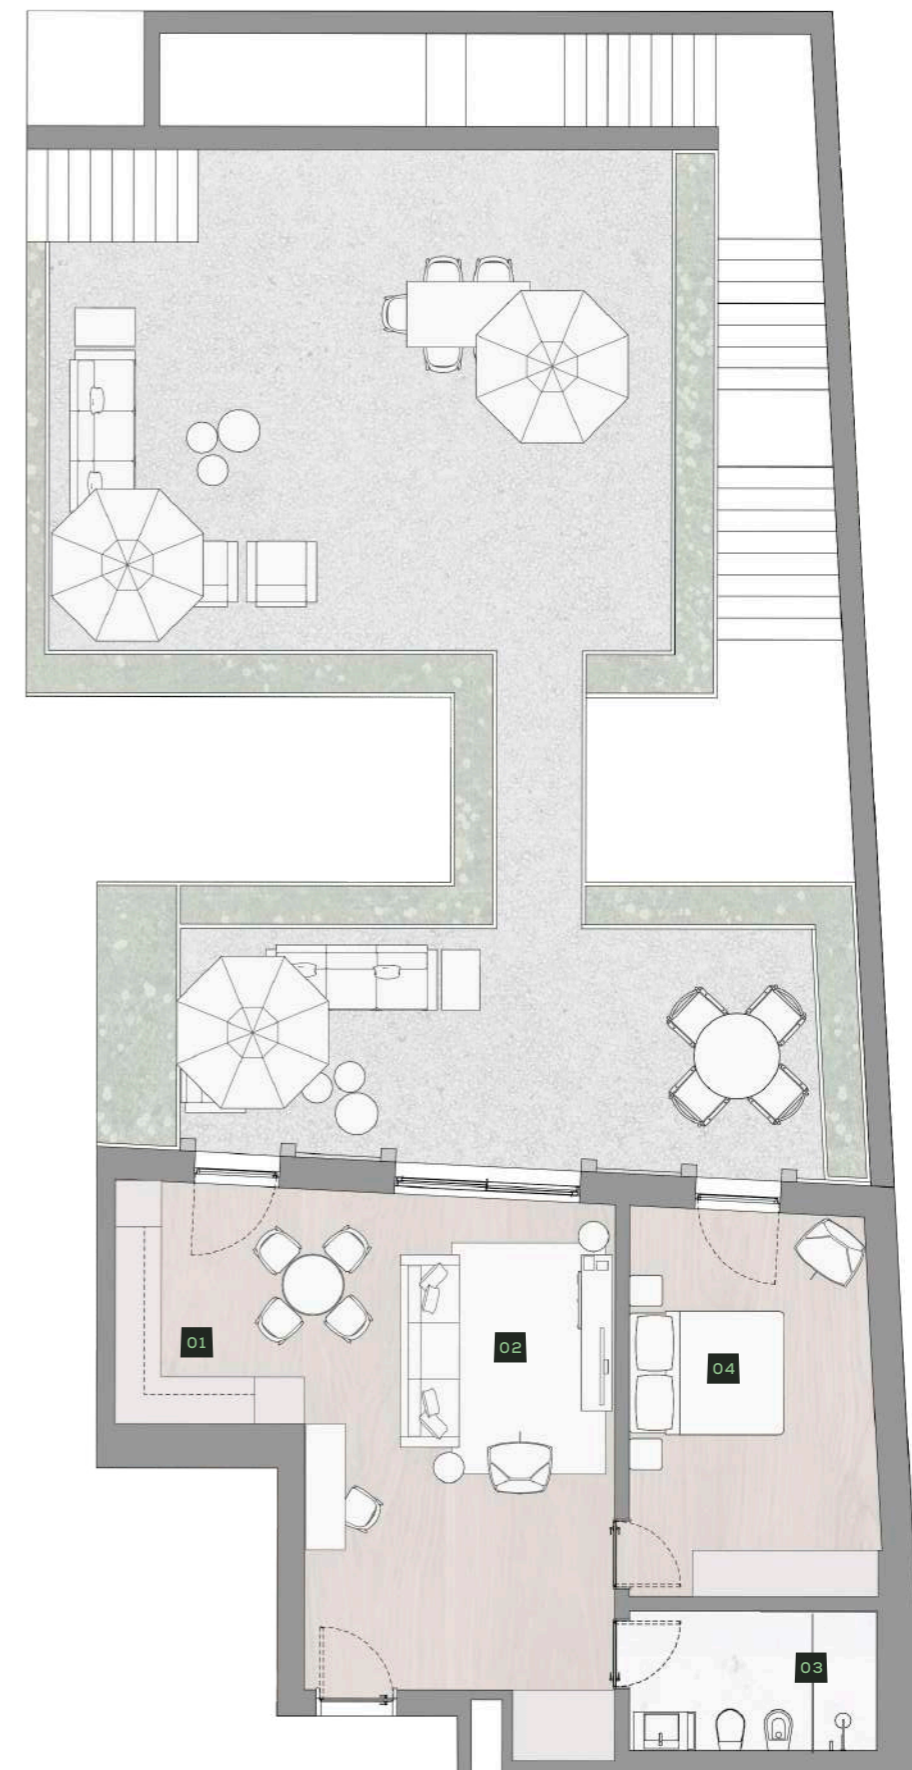

01 Cozinha Kitchen	8m ² /sqm	03 Instalação Sanitária Bathroom	6m ² /sqm	04 Quarto Room	16m ² /sqm
02 Sala Living Room	27m ² /sqm				

As informações contidas neste documento são meramente indicativas e, por razões técnicas, comerciais ou jurídicas, podem estar sujeitas a alterações ou variações. Não tem obrigações contratuais.

The information contained in this document is merely indicative and for technical reasons, business or legal matters, may be subject to changes or variations. It has no contractual obligations.

