

LOTE | PLOT 1
 BLOCO | BLOCK A
 PISO | LEVEL 2

T3 A2.06
 3-BEDROOM APARTMENT **A2.06**


ÁREA BRUTA TOTAL | GROSS AREA
 136 m²/sqm

ÁREA BRUTA PRIVATIVA | GROSS PRIVATE AREA
 122 m²/sqm

ÁREA DE VARANDAS | BALCONIES AREA
 14,7 m²/sqm

GARAGEM | PARKING UNITS 2
 ARRECADAÇÃO | STORAGE 1

ORIENTAÇÃO SOLAR S;E
 SUN ORIENTATION S;E

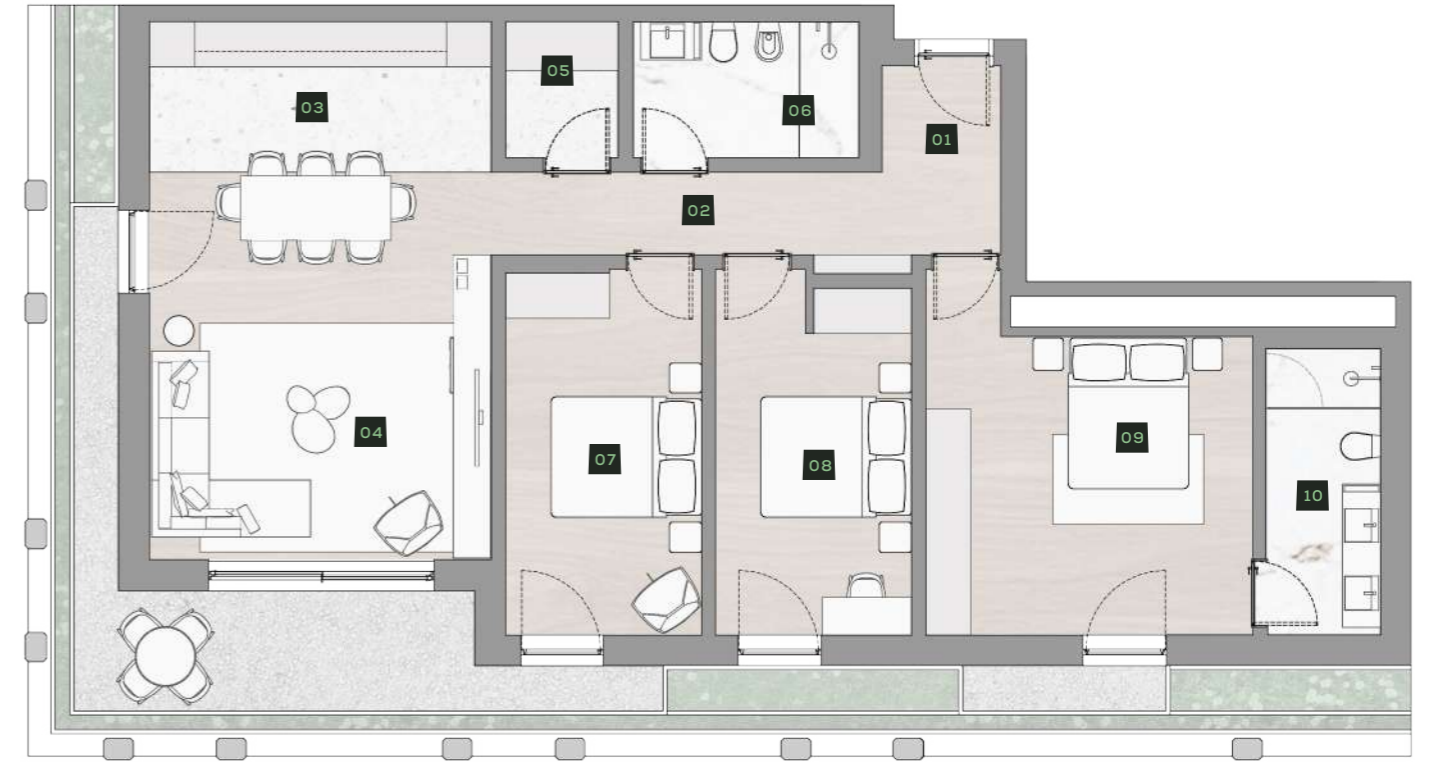

01 Entrada Entrance	4m ² /sqm	05 Lavandaria Laundry	3m ² /sqm	09 Suite Suite	18m ² /sqm
02 Corredor Hallway	6m ² /sqm	06 Instalação Sanitária Bathroom	6m ² /sqm	10 Instalação Sanitária (Suite) Bathroom (Suite)	6m ² /sqm
03 Cozinha Kitchen	32m ² /sqm	07 Quarto Room	13m ² /sqm		
04 Sala Living Room		08 Quarto Room	12m ² /sqm		

As informações contidas neste documento são meramente indicativas e, por razões técnicas, comerciais ou jurídicas, podem estar sujeitas a alterações ou variações. Não tem obrigações contratuais.

The information contained in this document is merely indicative and for technical reasons, business or legal matters, may be subject to changes or variations. It has no contractual obligations.

