

LOTE | PLOT 1
BLOCO | BLOCK A
PISO | LEVEL 3


T4 A3.02
4-BEDROOM APARTMENT A3.02

ÁREA BRUTA TOTAL | GROSS AREA
208 m²/sqm

ÁREA BRUTA PRIVATIVA | GROSS PRIVATE AREA
194 m²/sqm

ÁREA DE VARANDAS | BALCONIES AREA
14,1 m²/sqm

GARAGEM | PARKING UNITS 2 ORIENTAÇÃO SOLAR E;O
ARRECADAÇÃO | STORAGE 1 SUN ORIENTATION E;W

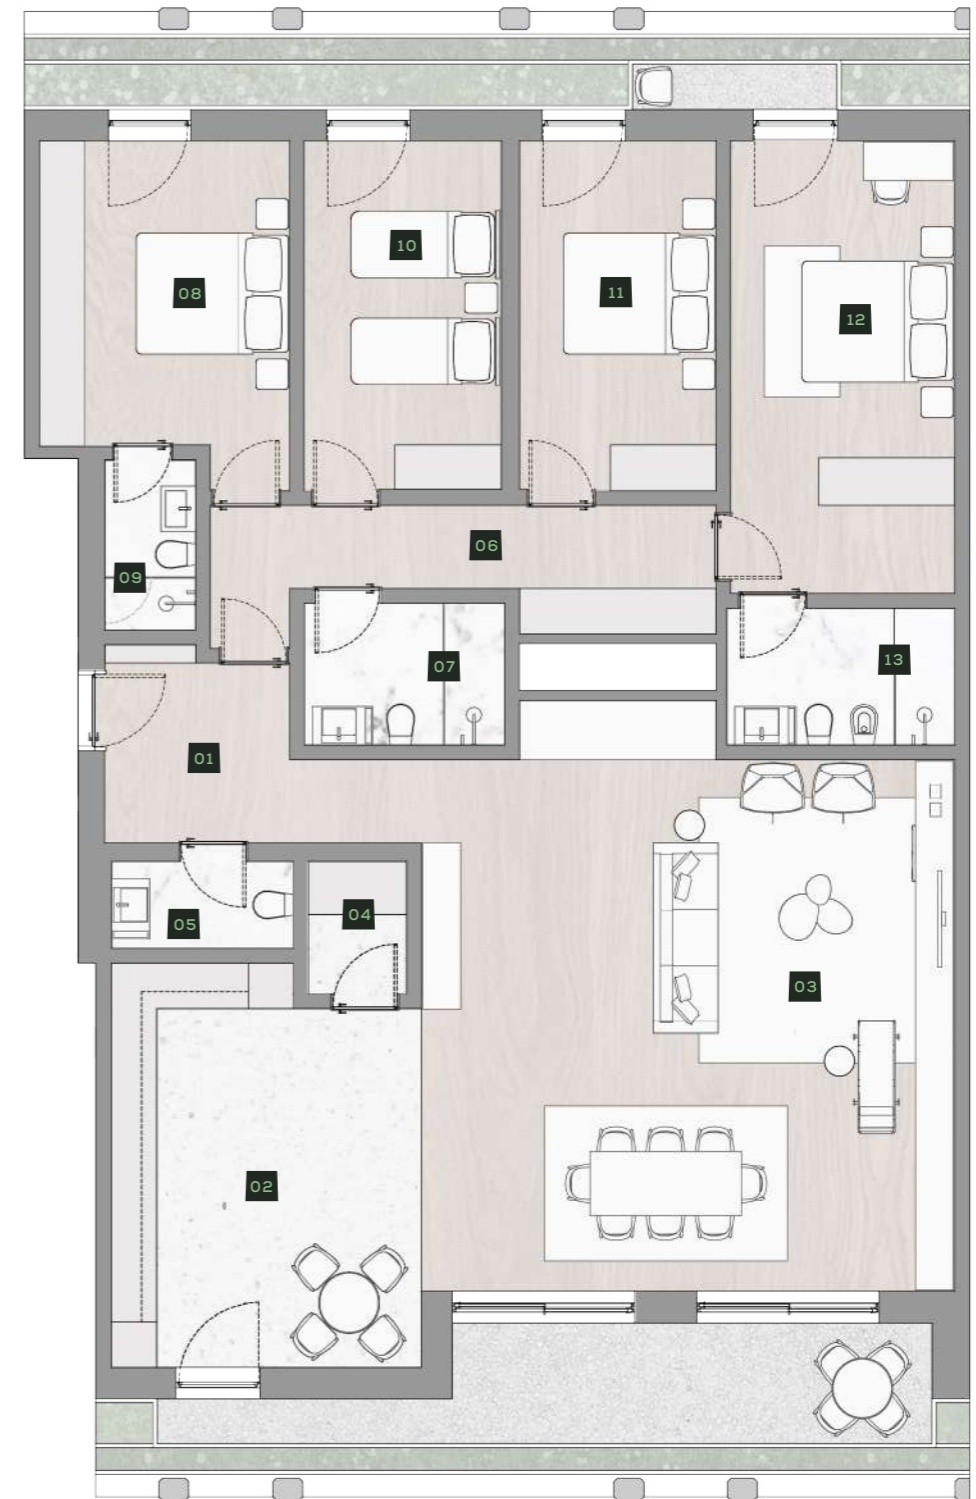

| | | | | | |
|--|-----------------------|--|-----------------------|--|-----------------------|
| 01 Entrada Entrance | 6m ² /sqm | 06 Corredor Hallway | 10m ² /sqm | 11 Quarto Room | 12m ² /sqm |
| 02 Cozinha Kitchen | 21m ² /sqm | 07 Instalação Sanitária Bathroom | 5m ² /sqm | 12 Suite Suite | 18m ² /sqm |
| 03 Sala Living Room | 53m ² /sqm | 08 Suite Suite | 14m ² /sqm | 13 Instalação Sanitária (Suite) Bathroom (Suite) | 6m ² /sqm |
| 04 Lavandaria Laundry | 2m ² /sqm | 09 Instalação Sanitária (Suite) Bathroom (Suite) | 3m ² /sqm | | |
| 05 Instalação Sanitária Bathroom | 3m ² /sqm | 10 Quarto Room | 12m ² /sqm | | |

As informações contidas neste documento são meramente indicativas e, por razões técnicas, comerciais ou jurídicas, podem estar sujeitas a alterações ou variações. Não tem obrigações contratuais.

The information contained in this document is merely indicative and for technical reasons, business or legal matters, may be subject to changes or variations. It has no contractual obligations.