

LOTE | PLOT 1
BLOCO | BLOCK A
PISO | LEVEL 4


T4 ROOFTOP **A4.04**
4-BEDROOM APARTMENT WITH ROOFTOP **A4.04**

ÁREA BRUTA TOTAL | GROSS AREA
298 m²/sqm

ÁREA BRUTA PRIVATIVA | GROSS PRIVATE AREA
201 m²/sqm

ÁREA DE VARANDAS | BALCONIES AREA
96,7 m²/sqm

GARAGEM | PARKING UNITS 2 ORIENTAÇÃO SOLAR E;N;O
ARRECADANÇA | STORAGE 1 SUN ORIENTATION E;N;W

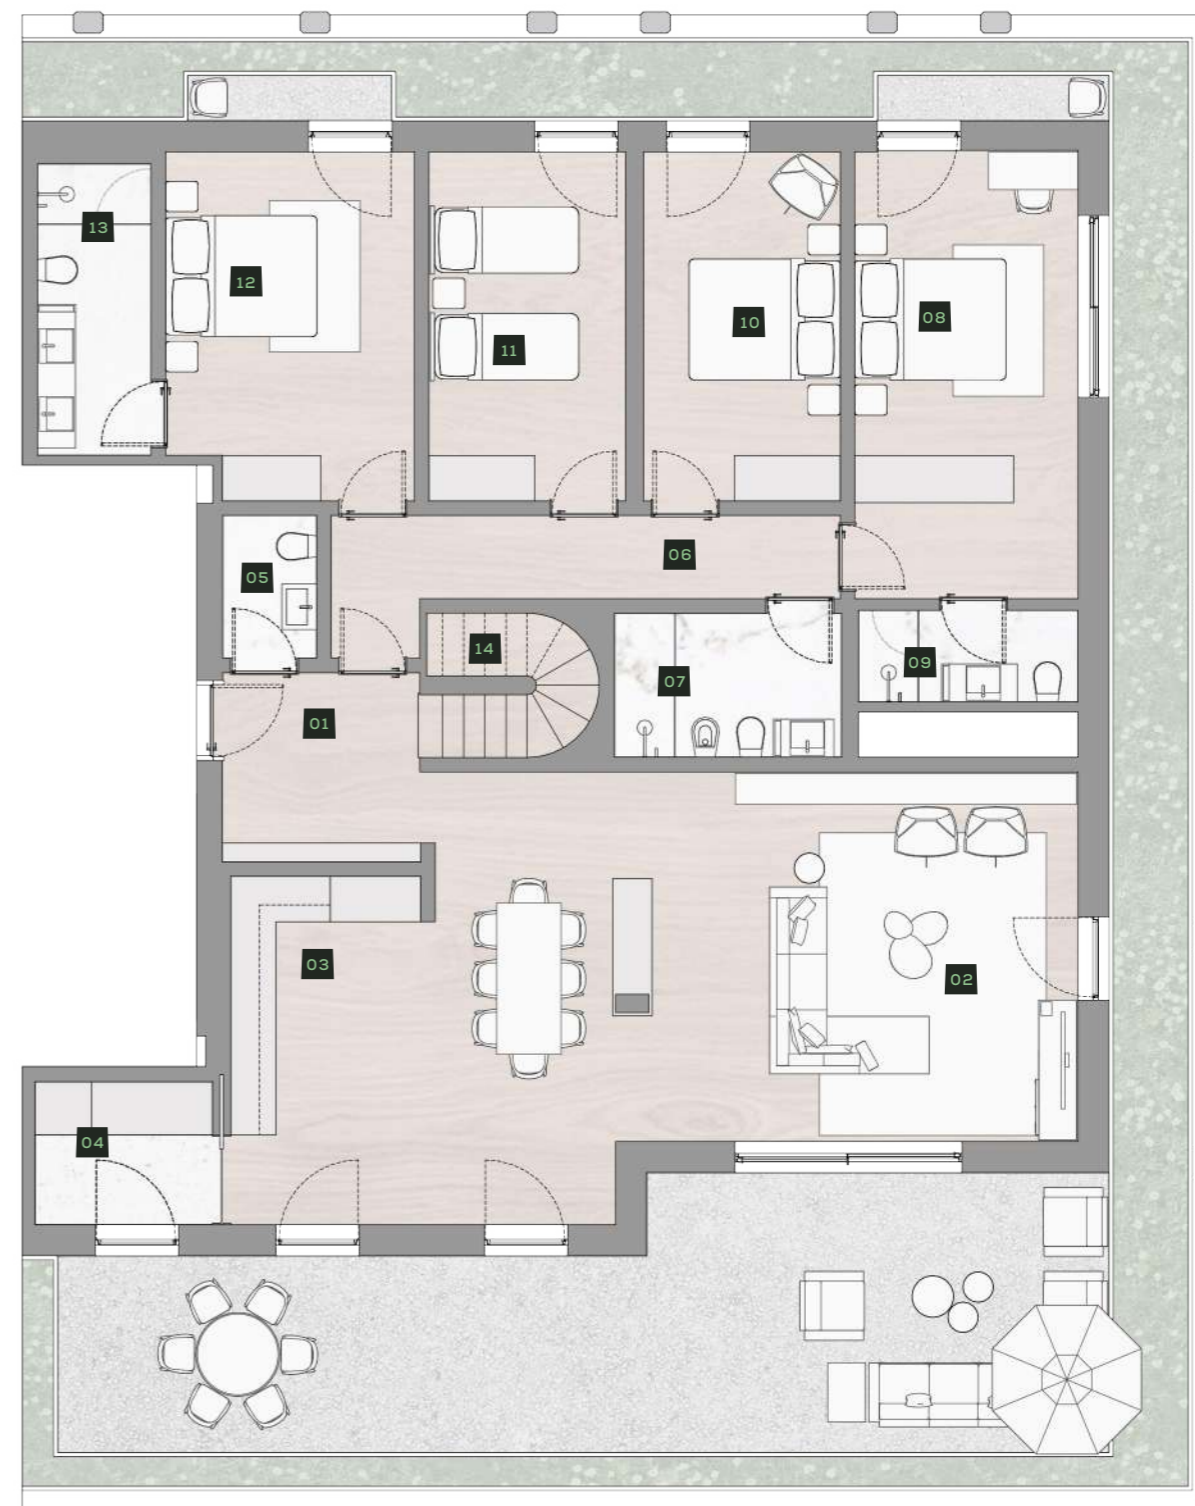


01 Entrada Entrance	10m ² /sqm	06 Corredor Hallway	8m ² /sqm	11 Quarto Room	12m ² /sqm
02 Sala Living Room	45m ² /sqm	07 Instalação Sanitária Bathroom	6m ² /sqm	12 Suite Suite	15m ² /sqm
03 Cozinha Kitchen	12m ² /sqm	08 Suite Suite	17m ² /sqm	13 Instalação Sanitária (Suite) Bathroom (Suite)	6m ² /sqm
04 Lavandaria Laundry	4m ² /sqm	09 Instalação Sanitária (Suite) Bathroom (Suite)	4m ² /sqm	14 Escadas Stairs	
05 Instalação Sanitária Bathroom	2m ² /sqm	10 Quarto Room	12m ² /sqm		

As informações contidas neste documento são meramente indicativas e, por razões técnicas, comerciais ou jurídicas, podem estar sujeitas a alterações ou variações. Não tem obrigações contratuais.

The information contained in this document is merely indicative and for technical reasons, business or legal matters, may be subject to changes or variations. It has no contractual obligations.



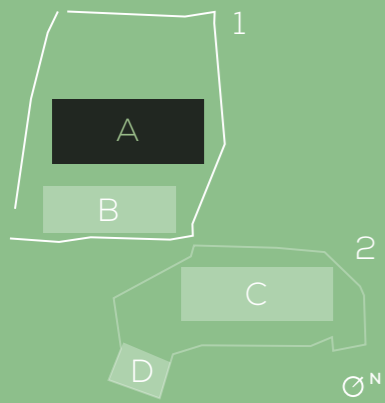

LOTE | PLOT 1
 BLOCO | BLOCK A
 PISO | LEVEL 4

T4 ROOFTOP A4.04
 4-BEDROOM APARTMENT WITH ROOFTOP **A4.04**


ÁREA BRUTA TOTAL | GROSS AREA
 298 m²/sqm

ÁREA BRUTA PRIVATIVA | GROSS PRIVATE AREA
 201 m²/sqm

ÁREA DE VARANDAS | BALCONIES AREA
 96,7 m²/sqm

GARAGEM | PARKING UNITS 2
 ARRECADAÇÃO | STORAGE 1

ORIENTAÇÃO SOLAR E;N;O
 SUN ORIENTATION E;N;W

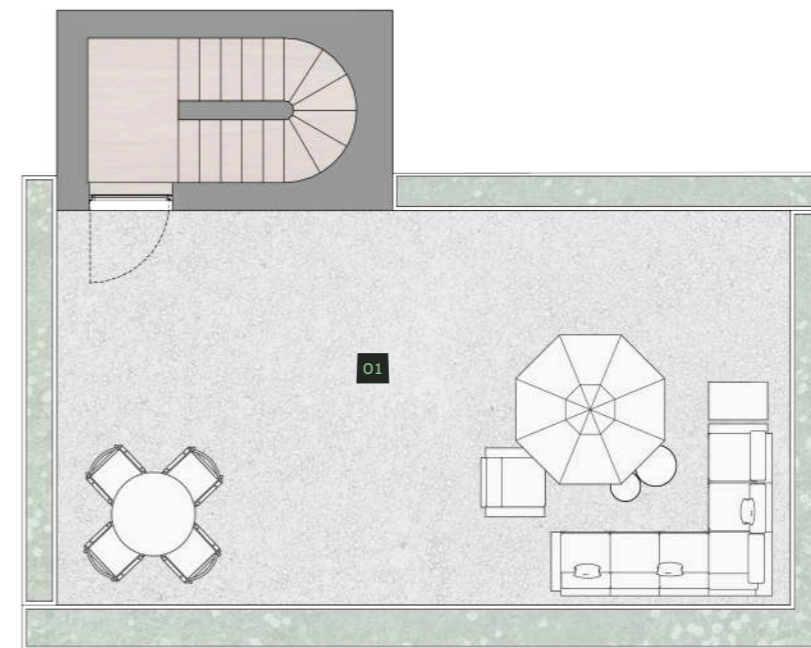

01 Rooftop
 Rooftop

As informações contidas neste documento são meramente indicativas e, por razões técnicas, comerciais ou jurídicas, podem estar sujeitas a alterações ou variações. Não tem obrigações contratuais.

The information contained in this document is merely indicative and for technical reasons, business or legal matters, may be subject to changes or variations. It has no contractual obligations.